




FACULTAD DE TURISMO Y FINANZAS (PLANTA BAJA)

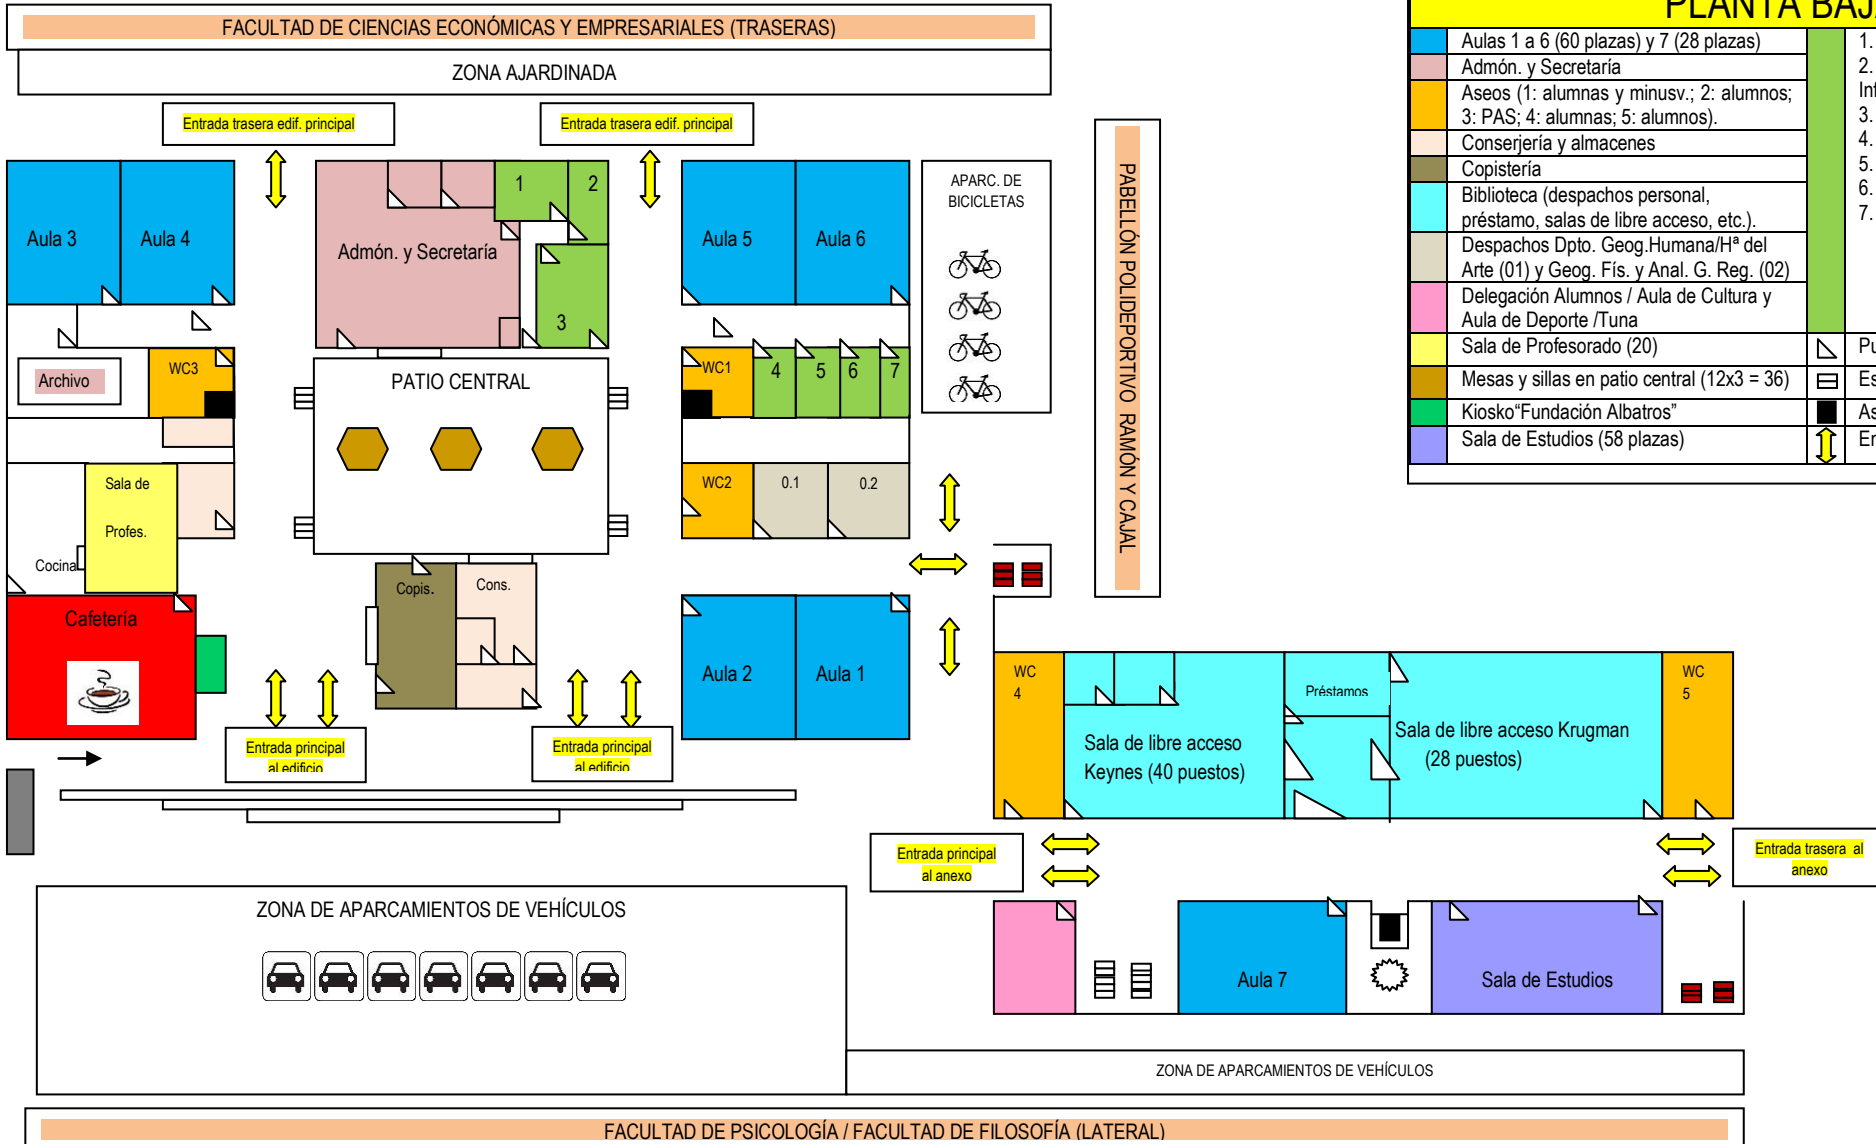

PLANTA BAJA		
Aulas 1 a 6 (60 plazas) y 7 (28 plazas)		1. Decano
Admón. y Secretaría		2. Vic. de Gestión Económica e Infraestructura
Aseos (1: alumnas y minusv.; 2: alumnos; 3: PAS; 4: alumnas; 5: alumnos).		3. Sala de Reuniones (12)
Conserjería y almacenes		4. Vic. Orden. Académica
Copistería		5. Vic. Estudiantes y Movilidad
Biblioteca (despachos personal, préstamo, salas de libre acceso, etc.).		6. Vic. Investigación e Innovación
Despachos Dpto. Geog.Humana/Hª del Arte (01) y Geog. Fis. y Anal. G. Reg. (02)		7. Vic. Prácticas y Calidad
Delegación Alumnos / Aula de Cultura y Aula de Deporte /Tuna		
Sala de Profesorado (20)	↕	Puerta de acceso
Mesas y sillas en patio central (12x3 = 36)	≡	Escaleras (en color granate: emergencias)
Kiosko "Fundación Albatros"	■	Ascensor
Sala de Estudios (58 plazas)	↕	Entrada edificio (principal y anexo)