




## FACULTAD DE TURISMO Y FINANZAS (PLANTA BAJA)

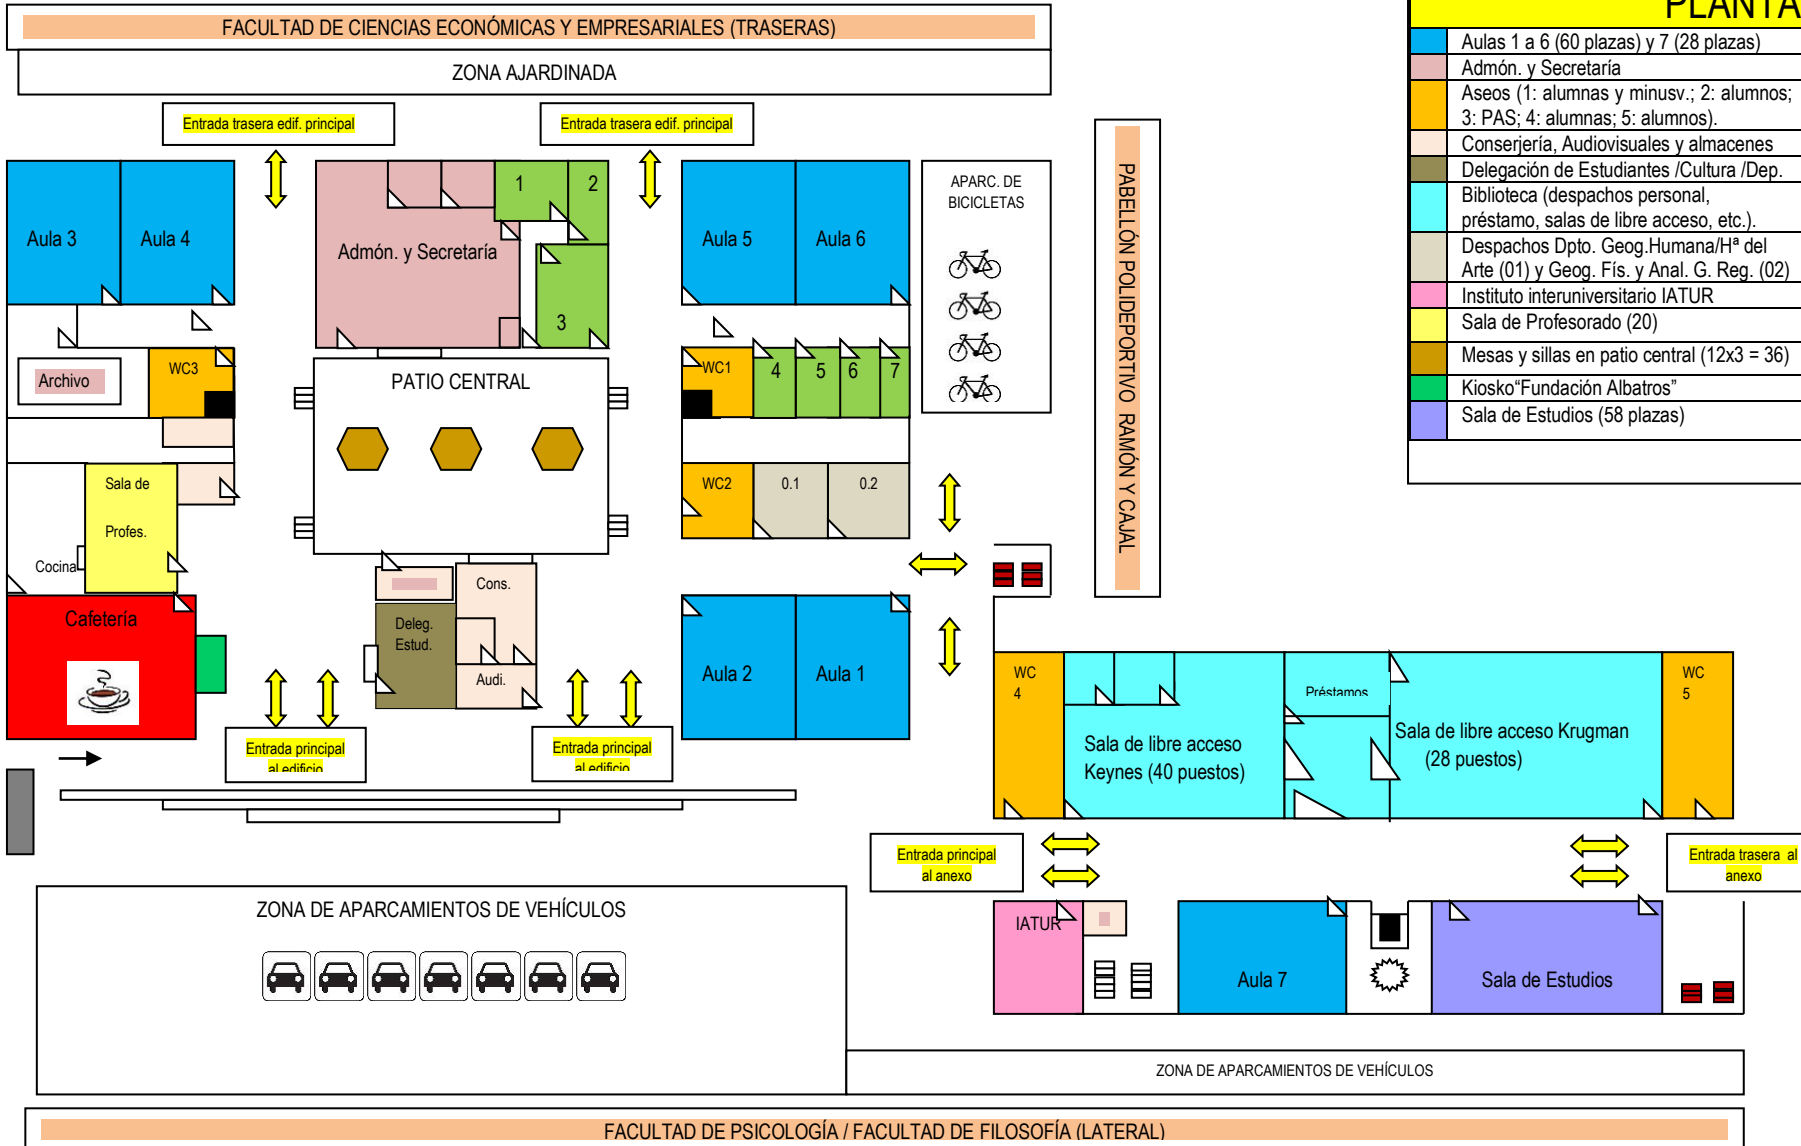

PLANTA BAJA		
Aulas 1 a 6 (60 plazas) y 7 (28 plazas)	1. Decano	
Admón. y Secretaría	2. Vic. de Gestión Económica e Infraestructura	
Aseos (1: alumnas y minusv.; 2: alumnos; 3: PAS; 4: alumnas; 5: alumnos).	3. Sala de Reuniones (15)	
Conserjería, Audiovisuales y almacenes	4. Vic. Prácticas y Calidad	
Delegación de Estudiantes /Cultura /Dep.	5. Vic. Movilidad e Internacionalización	
Biblioteca (despachos personal, préstamo, salas de libre acceso, etc.).	6. Vic. Investigación e Innovación	
Despachos Dpto. Geog.Humana/Hª del Arte (01) y Geog. Fis. y Anal. G. Reg. (02)	7. Vic. Ordenación Académica y Estudiantes	
Instituto interuniversitario IATUR		
Sala de Profesorado (20)	Puerta de acceso	
Mesas y sillas en patio central (12x3 = 36)	Escaleras (en color granate: emergencias)	
Kiosko "Fundación Albatros"	Ascensor	
Sala de Estudios (58 plazas)	Entrada edificio (principal y anexo)	